


1 KORRUS		
NR	RUUM	PINDALA m <sup>2</sup>
<b>Mitteeluruumide pind 1</b>		
2Ä1-1	Esik	3,4
2Ä1-2	Abiruum	13,5
2Ä1-3	Wc/ dušširuum	2,5
		<b>19,4 m<sup>2</sup></b>
<b>Mitteeluruumide pind 2</b>		
2Ä2-1	Esik	3,0
2Ä2-2	Abiruum	13,5
2Ä2-3	Wc/ dušširuum	2,5
		<b>19,0 m<sup>2</sup></b>
<b>Mitteeluruumide pind 3</b>		
2Ä3-1	Esik	3,5
2Ä3-2	Abiruum	12,9
2Ä3-3	Wc/ dušširuum	2,4
		<b>18,8 m<sup>2</sup></b>
<b>Mitteeluruumide pind 4</b>		
2Ä4-1	Esik	3,6
2Ä4-2	Abiruum	18,5
2Ä4-3	Wc/ dušširuum	3,7
		<b>25,8 m<sup>2</sup></b>
<b>Mitteeluruumide pind 5</b>		
2Ä5-1	Esik	3,3
2Ä5-2	Abiruum	16,9
2Ä5-3	Wc/ dušširuum	3,3
		<b>23,5 m<sup>2</sup></b>
<b>Mitteeluruumide pind 6</b>		
2Ä6-1	Esik	3,0
2Ä6-2	Abiruum	16,9
2Ä6-3	Wc/ dušširuum	3,3
		<b>23,2 m<sup>2</sup></b>
<b>Mitteeluruumide pind 7</b>		
2Ä7-1	Esik	3,0
2Ä7-2	Abiruum	16,9
2Ä7-3	Wc/ dušširuum	3,3
		<b>23,2 m<sup>2</sup></b>
<b>Mitteeluruumide pind 8</b>		
2Ä8-1	Esik	3,3
2Ä8-2	Abiruum	16,9
2Ä8-3	Wc/ dušširuum	3,3
		<b>23,5 m<sup>2</sup></b>
<b>Mitteeluruumide pind 9</b>		
2Ä9-1	Esik	3,8
2Ä9-2	Abiruum	20,5
2Ä9-3	Wc/ dušširuum	3,6
		<b>27,9 m<sup>2</sup></b>
<b>ÜHISKONDLIK</b>		
201	Vahemade	6,9
202	Koridor	12,2
203	Trepikoda	8,9
204	Koridor	12,3
205	Trepikoda	2,0
		<b>42,3 m<sup>2</sup></b>
Mitteeluruumide pind:		<b>204,3 m<sup>2</sup></b>
Ühiskondlik pind:		<b>42,3 m<sup>2</sup></b>
<b>KOKKU:</b>		<b>246,6 m<sup>2</sup></b>

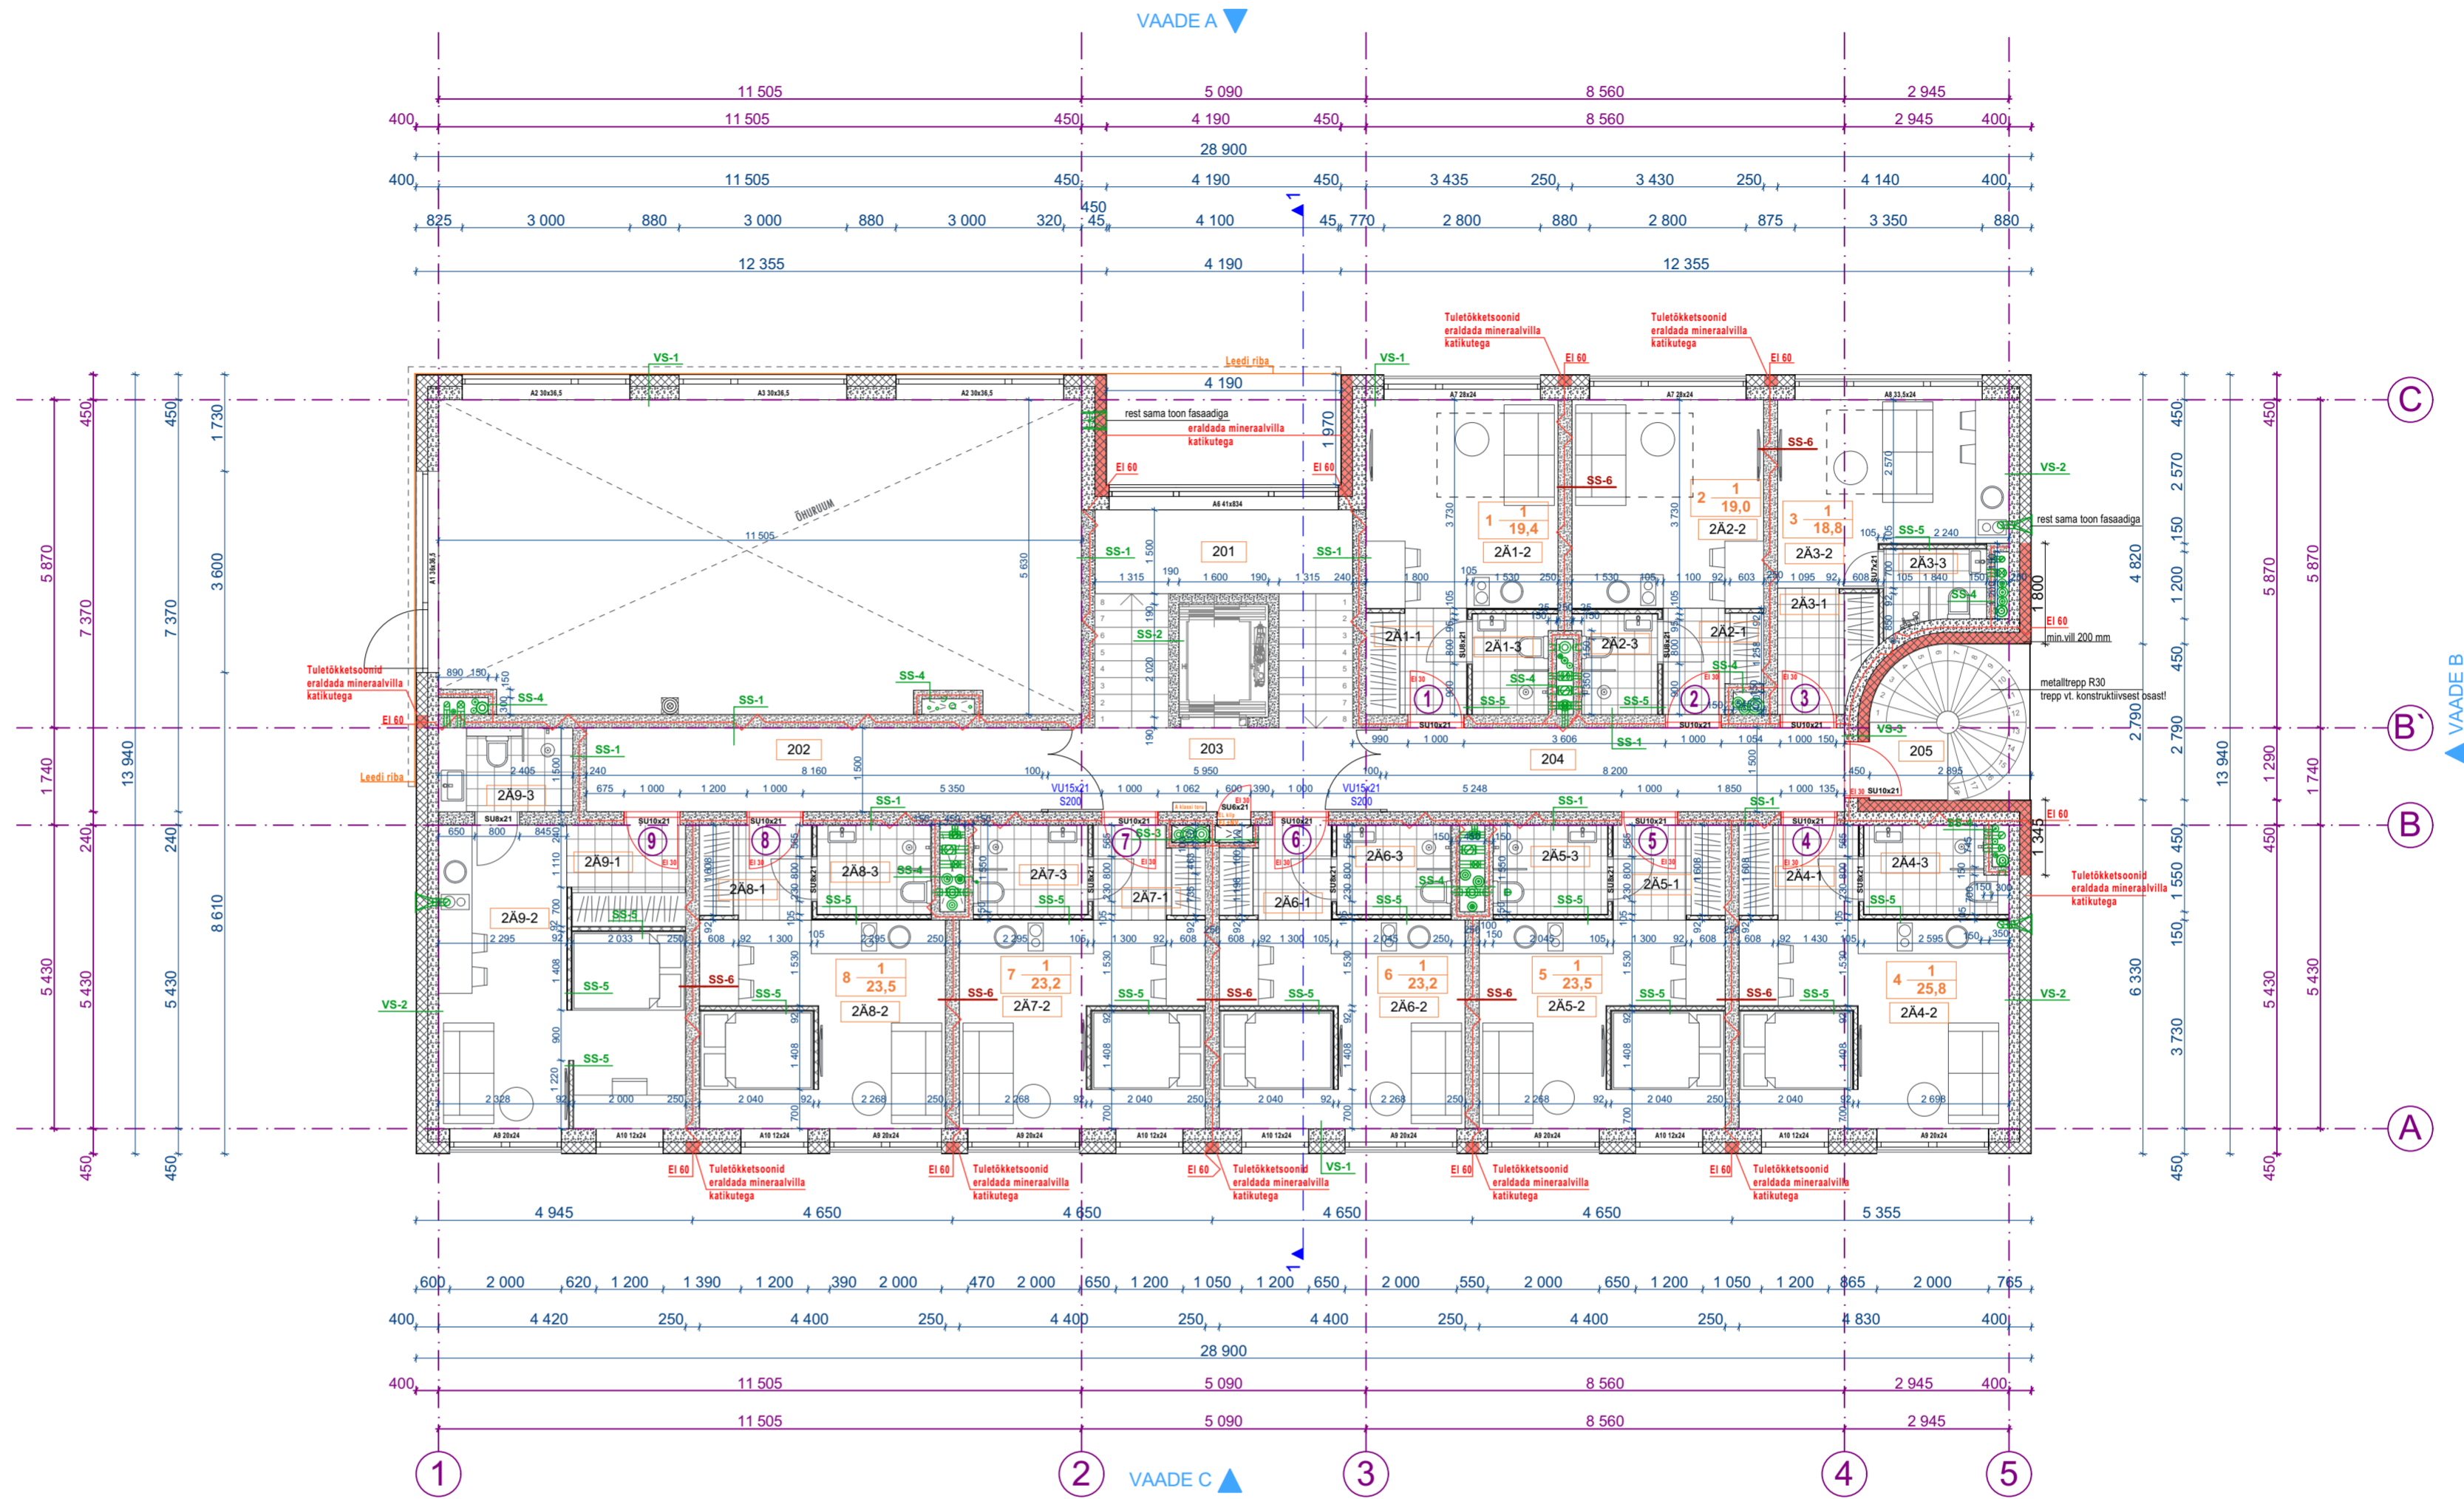

**KORRUS**  
ARHITEKTUURIBÜROO

Järvevana tee 7b/A-korpus 10132 Tallinn  
Tel 60 70 808 Fax 60 70 808  
e-mail: abkorus@abkorus.ee  
MTR reg. nr: EEP000617

Tellijä	1Partner Advisory OÜ	Töö number	PR 134/19
Objekt	ÄRIMAJA (KÜLALISKORTERITEGA MAJUTUSHOONE) Pelguranna tn 3, Põhja-Tallinna LO, Tallinn, Harjumaa	Staadium	PÕHIPROJEKT
Joonis	TEISE KORRUSE PLAAN	Projekti osa	AR
Arhitekt	AIGAR ROHT	Joonise nr.	05
		Möötkava	1:100
		Kuupäev	19.02.2020

