
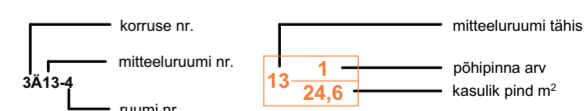


1 KORRUS			
NR	RUUM	PINDALA	m ²
Mitteeluruumide pind 10			
3A10-1	Esik	3,4	
3A10-2	Abiruum	13,5	
3A10-3	Wc/ dušširuum	2,5	
		19,4 m²	
Mitteeluruumide pind 11			
3A11-1	Esik	3,0	
3A11-2	Abiruum	13,5	
3A11-3	Wc/ dušširuum	2,5	
		19,0 m²	
Mitteeluruumide pind 12			
3A12-1	Esik	3,5	
3A12-2	Abiruum	12,9	
3A12-3	Wc/ dušširuum	2,4	
		18,8 m²	
Mitteeluruumide pind 13			
3A13-1	Esik	3,6	
3A13-2	Abiruum	18,5	
3A13-3	Wc/ dušširuum	3,7	
		25,8 m²	
Mitteeluruumide pind 14			
3A14-1	Esik	3,3	
3A14-2	Abiruum	16,9	
3A14-3	Wc/ dušširuum	3,3	
		23,5 m²	
Mitteeluruumide pind 15			
3A15-1	Esik	3,0	
3A15-2	Abiruum	16,9	
3A15-3	Wc/ dušširuum	3,3	
		23,2 m²	
Mitteeluruumide pind 16			
3A16-1	Esik	3,0	
3A16-2	Abiruum	16,9	
3A16-3	Wc/ dušširuum	3,3	
		23,2 m²	
Mitteeluruumide pind 17			
3A17-1	Esik	3,3	
3A17-2	Abiruum	16,9	
3A17-3	Wc/ dušširuum	3,3	
		23,5 m²	
Mitteeluruumide pind 18			
3A18-1	Esik	3,8	
3A18-2	Abiruum	20,5	
3A18-3	Wc/ dušširuum	3,6	
		27,9 m²	
Mitteeluruumide pind 19			
3A19-1	Esik	3,3	
3A19-2	Abiruum	14,3	
3A19-3	Wc/ dušširuum	3,2	
		20,8 m²	
Mitteeluruumide pind 20			
3A20-1	Esik	3,2	
3A20-2	Abiruum	14,3	
3A20-3	Wc/ dušširuum	2,8	
		20,3 m²	
Mitteeluruumide pind 21			
3A21-1	Esik	3,4	
3A21-2	Abiruum	14,3	
3A21-3	Wc/ dušširuum	2,8	
		20,5 m²	
ÜHISKONDLIK			
301	Vahemade	6,9	
302	Koridor	12,2	
303	Trepikoda	8,9	
304	Koridor	12,3	
305	Trepikoda	2,0	
		42,3 m²	
	Mitteeluruumide pind:	265,9 m²	
	Ühiskondlik pind:	42,3 m²	
	KOKKU:	308,2 m²	

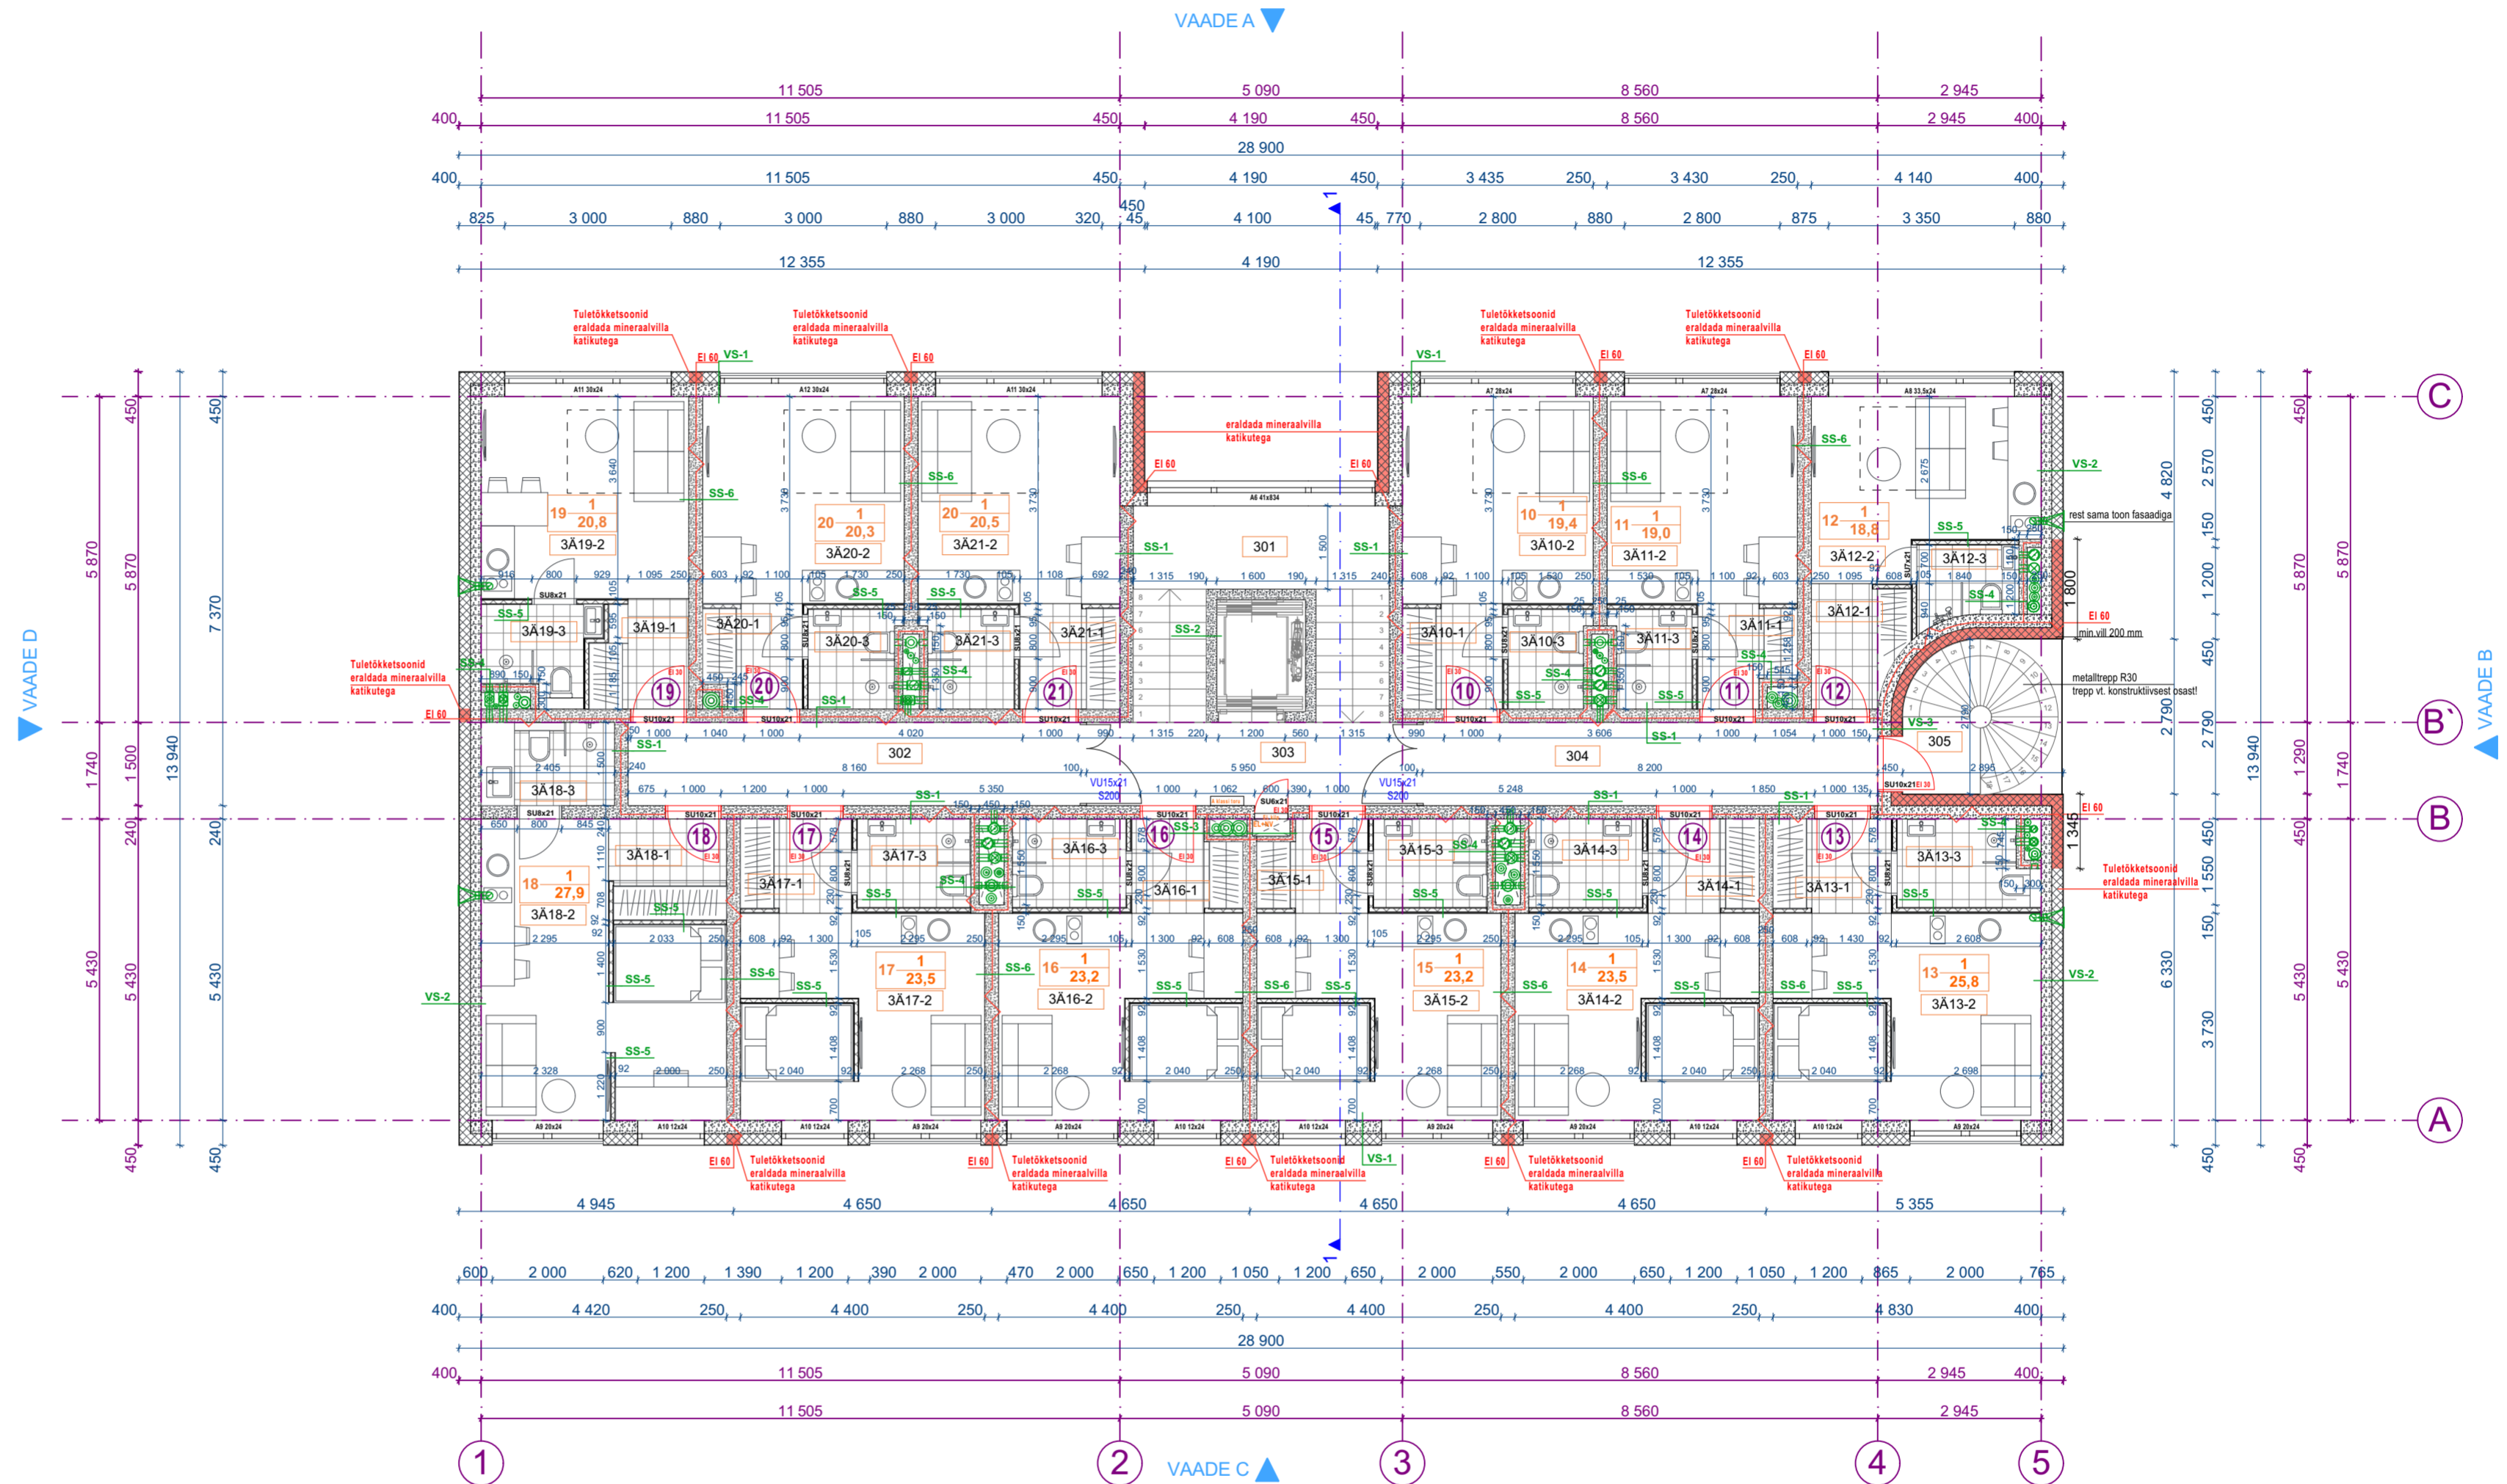

KORRUS
ARHITEKTUURIBÜROO

Järvevana tee 7b/A-korpus 10132 Tallinn
Tel 60 70 808 Fax 60 70 808
e-mail: abkorus@abkorus.ee
MTR reg. nr. EEP000617

Tellijä 1Partner Advisory OÜ
Objekt ÄRIMAJA (KÜLALISKORTERITEGA MAJUTUSHOONE)
Pelguranna tn 3, Põhja-Tallinna LO, Tallinn, Harjumaa
Joonis KOLMANDA KORRUSE PLAAN
Arhitekt AIGAR ROHT

Too number PR 134/19
Staadium PÕHIPROJEKT
Projekti osa AR
Joonise nr. 06
Mõõtkava 1:100
Kuupäev 19.02.2020