
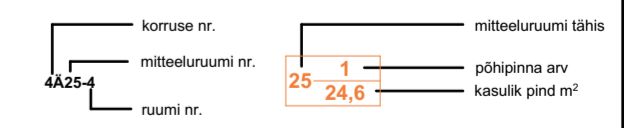


1 KORRUS		
NR	RUUM	PINDALA m ²
Mitteeluruumide pind 22		
4A22-1	Esik	3,4
4A22-2	Abiruum	13,5
4A22-3	Wc/ dušširuum	2,5
		19,4 m²
Mitteeluruumide pind 23		
4A23-1	Esik	3,0
4A23-2	Abiruum	13,5
4A23-3	Wc/ dušširuum	2,5
		19,0 m²
Mitteeluruumide pind 24		
4A24-1	Esik	3,5
4A24-2	Abiruum	12,9
4A24-3	Wc/ dušširuum	2,4
		18,8 m²
Mitteeluruumide pind 25		
4A25-1	Esik	3,6
4A25-2	Abiruum	18,5
4A25-3	Wc/ dušširuum	3,7
		25,8 m²
Mitteeluruumide pind 26		
4A26-1	Esik	3,3
4A26-2	Abiruum	16,9
4A26-3	Wc/ dušširuum	3,3
		23,5 m²
Mitteeluruumide pind 27		
4A27-1	Esik	3,0
4A27-2	Abiruum	16,9
4A27-3	Wc/ dušširuum	3,3
		23,2 m²
Mitteeluruumide pind 28		
4A28-1	Esik	3,0
4A28-2	Abiruum	16,9
4A28-3	Wc/ dušširuum	3,3
		23,2 m²
Mitteeluruumide pind 29		
4A29-1	Esik	3,3
4A29-2	Abiruum	16,9
4A29-3	Wc/ dušširuum	3,3
		23,5 m²
Mitteeluruumide pind 30		
4A30-1	Esik	3,8
4A30-2	Abiruum	20,5
4A30-3	Wc/ dušširuum	3,6
		27,9 m²
Mitteeluruumide pind 31		
4A31-1	Esik	3,3
4A31-2	Abiruum	14,3
4A31-3	Wc/ dušširuum	3,2
		20,8 m²
Mitteeluruumide pind 32		
4A32-1	Esik	3,2
4A32-2	Abiruum	14,3
4A32-3	Wc/ dušširuum	2,8
		20,3 m²
Mitteeluruumide pind 33		
4A33-1	Esik	3,4
4A33-2	Abiruum	14,3
4A33-3	Wc/ dušširuum	2,8
		20,5 m²
ÜHISKONDLIK		
401	Vahemade	6,9
402	Koridor	12,2
403	Trepikoda	8,9
404	Koridor	12,3
405	Trepikoda	2,0
		42,3 m²
	Mitteeluruumide pind:	265,9 m²
	Ühiskondlik pind:	42,3 m²
	KOKKU:	308,2 m²

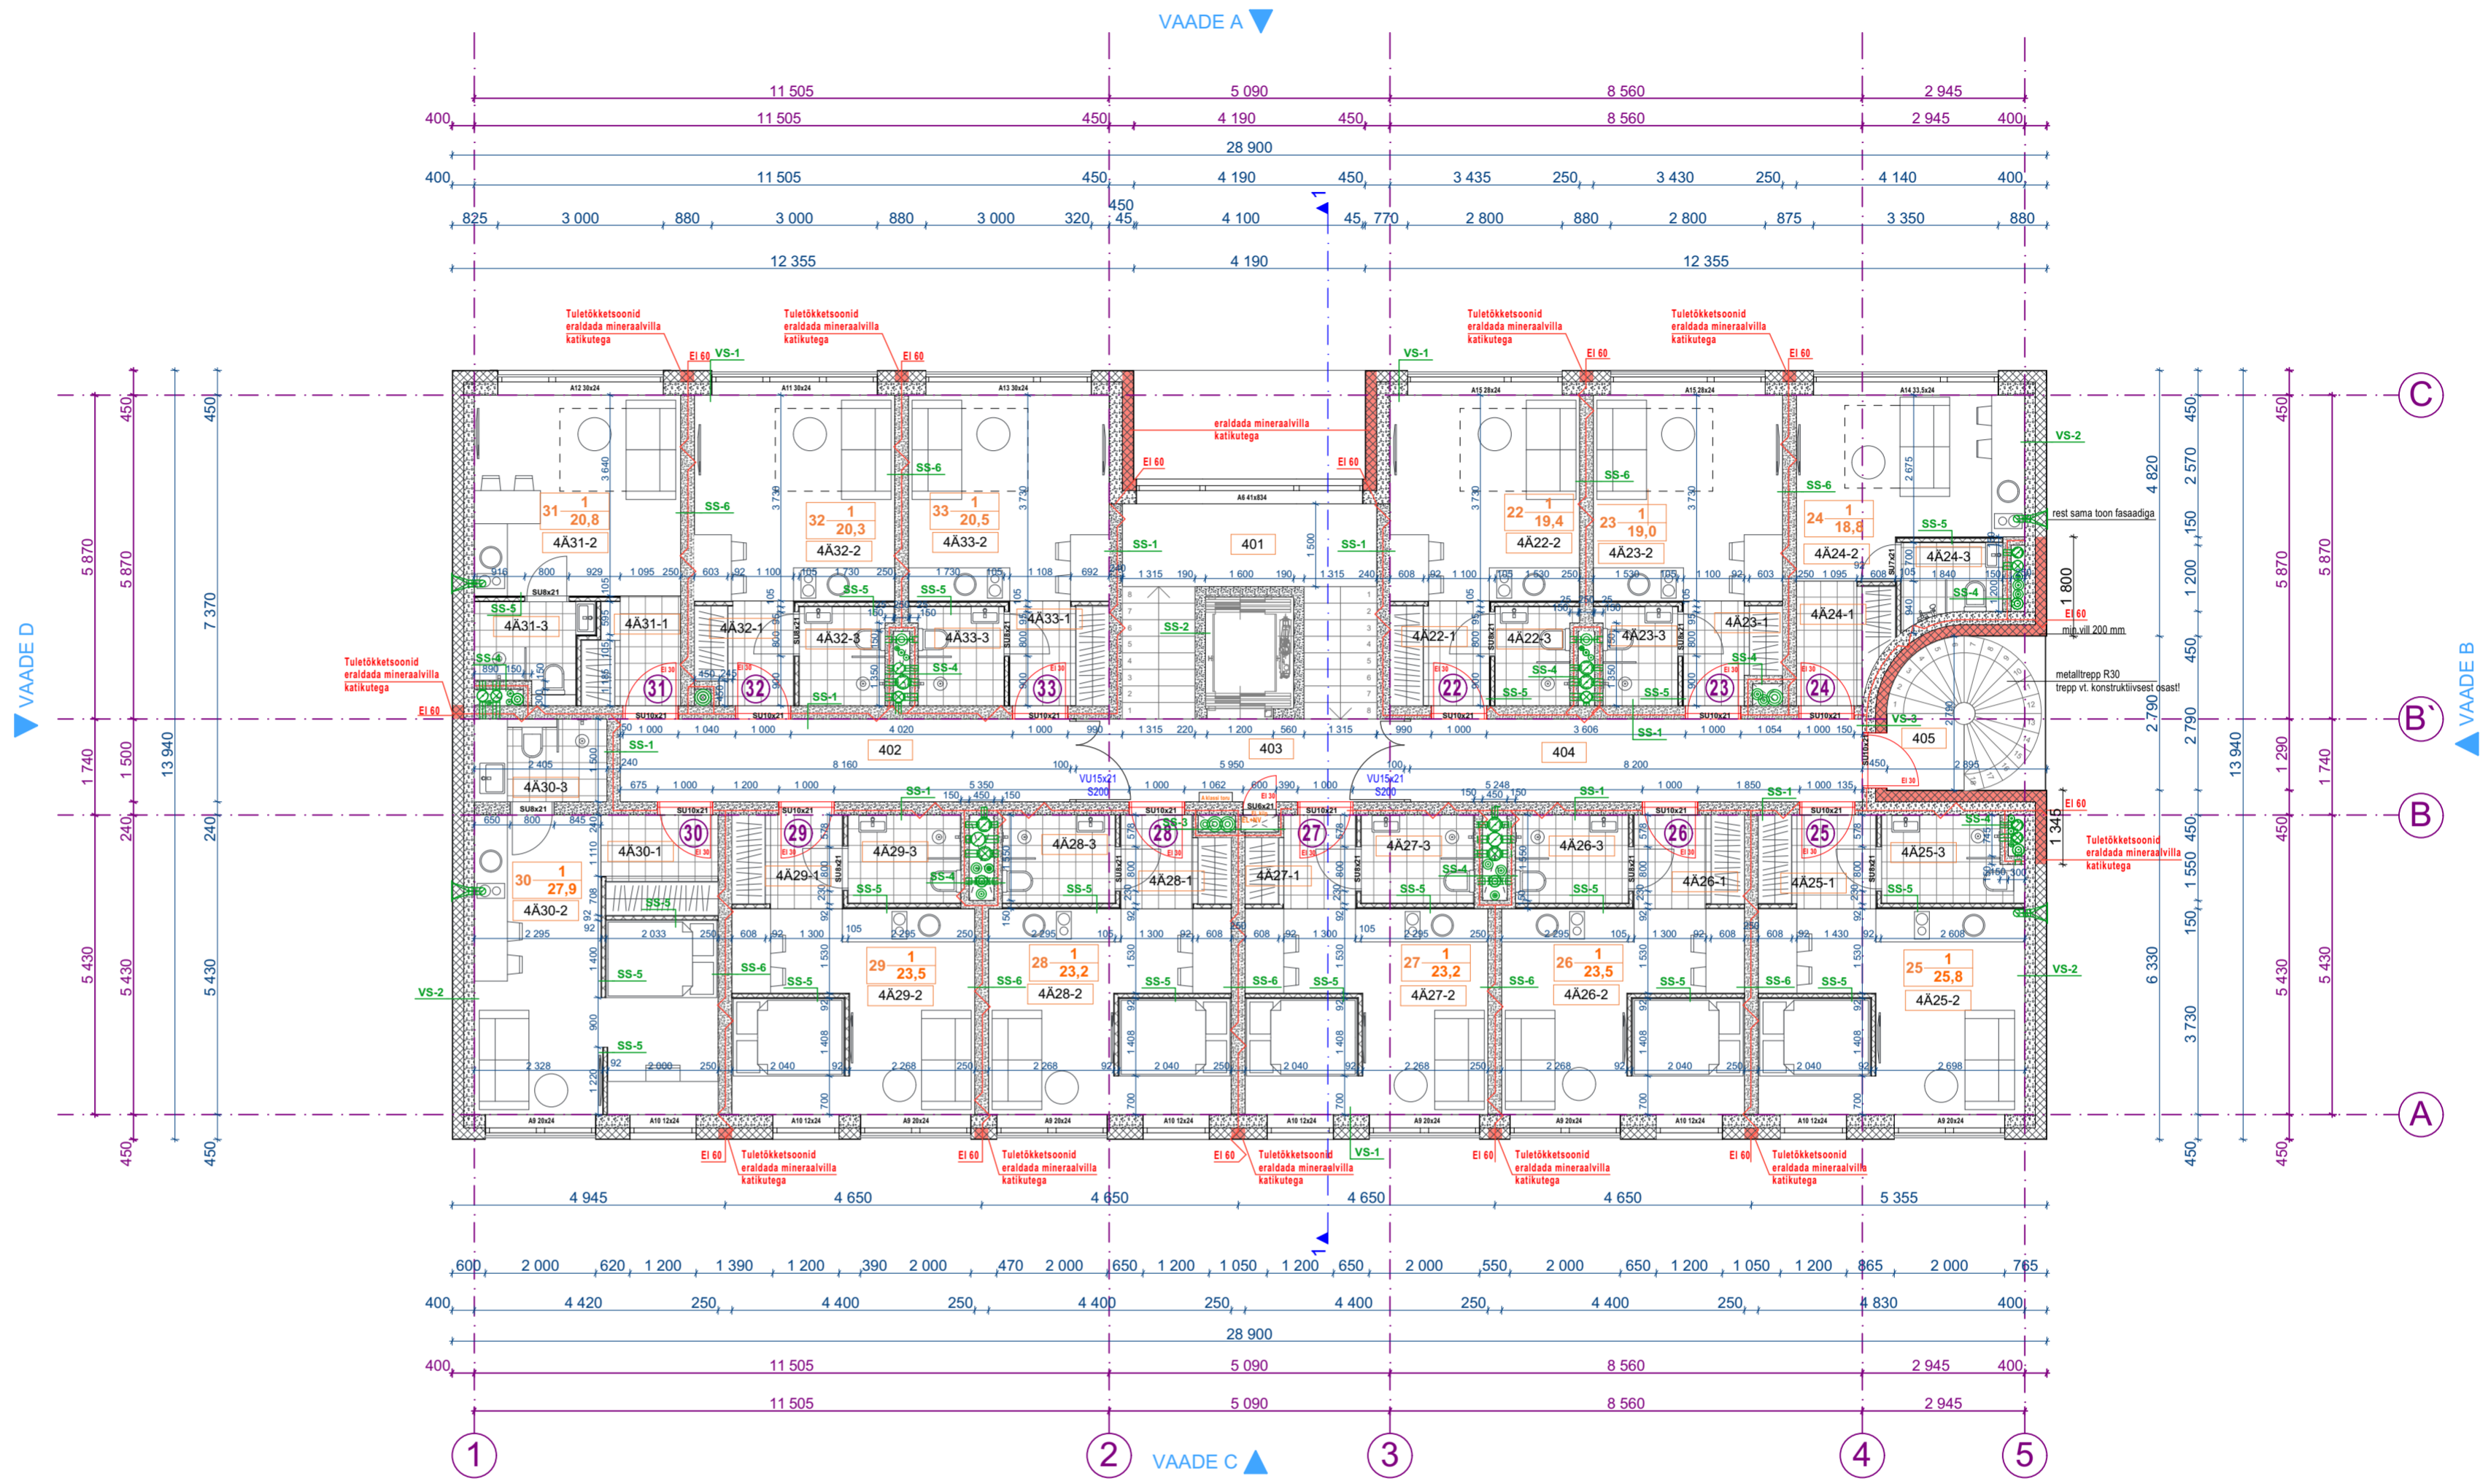

KORRUS
ARHITEKTUURIBÜROO

Järvevana tee 7b/A-korpus 10132 Tallinn
Tel 60 70 808 Fax 60 70 808
e-mail: abkorus@abkorus.ee
MTR reg. nr. EEP000617

Tellija	1Partner Advisory OÜ	Töö number	PR 134/19
Objekt	ÄRIMAJA (KÜLALISKORTERITEGA MAJUTUSHOONE) Pelguranna tn 3, Põhja-Tallinna LO, Tallinn, Harjumaa	Staadium	PÕHIPROJEKT
Joonis	NELJANDA KORRUSE PLAAN	Projekti osa	AR
Arhitekt	AIGAR ROHT	Joonise nr.	07
		Mõõtkava	1:100
		Kuupäev	19.02.2020