
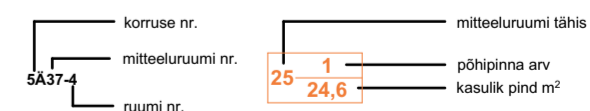


1 KORRUS		
NR	RUUM	PINDALA m ²
Mitteeluruumide pind 34		
5A34-1	Esik	3,4
5A34-2	Abiruum	13,5
5A34-3	Wc/ dušširuum	2,5
		19,4 m²
Mitteeluruumide pind 35		
5A35-1	Esik	3,0
5A35-2	Abiruum	13,5
5A35-3	Wc/ dušširuum	2,5
		19,0 m²
Mitteeluruumide pind 36		
5A36-1	Esik	3,5
5A36-2	Abiruum	12,9
5A36-3	Wc/ dušširuum	2,4
		18,8 m²
Mitteeluruumide pind 37		
5A37-1	Esik	3,6
5A37-2	Abiruum	18,5
5A37-3	Wc/ dušširuum	3,7
		25,8 m²
Mitteeluruumide pind 38		
5A38-1	Esik	3,3
5A38-2	Abiruum	16,9
5A38-3	Wc/ dušširuum	3,3
		23,5 m²
Mitteeluruumide pind 39		
5A39-1	Esik	3,0
5A39-2	Abiruum	16,9
5A39-3	Wc/ dušširuum	3,3
		23,2 m²
Mitteeluruumide pind 40		
5A40-1	Esik	3,0
5A40-2	Abiruum	16,9
5A40-3	Wc/ dušširuum	3,3
		23,2 m²
Mitteeluruumide pind 41		
5A41-1	Esik	3,3
5A41-2	Abiruum	16,9
5A41-3	Wc/ dušširuum	3,3
		23,5 m²
Mitteeluruumide pind 42		
5A42-1	Esik	3,8
5A42-2	Abiruum	20,5
5A42-3	Wc/ dušširuum	3,6
		27,9 m²
Mitteeluruumide pind 43		
5A43-1	Esik	3,3
5A43-2	Abiruum	14,3
5A43-3	Wc/ dušširuum	3,2
		20,8 m²
Mitteeluruumide pind 44		
5A44-1	Esik	3,2
5A44-2	Abiruum	14,3
5A44-3	Wc/ dušširuum	2,8
		20,3 m²
Mitteeluruumide pind 45		
5A45-1	Esik	3,4
5A45-2	Abiruum	14,3
5A45-3	Wc/ dušširuum	2,8
		20,5 m²
ÜHISKONDLIK		
501	Koridor	12,2
502	Trepikoda	8,9
503	Koridor	12,3
504	Trepikoda	2,0
		35,4 m²
	Mitteeluruumide pind:	265,9 m²
	Ühiskondlik pind:	35,4 m²
	KOKKU:	301,3 m²

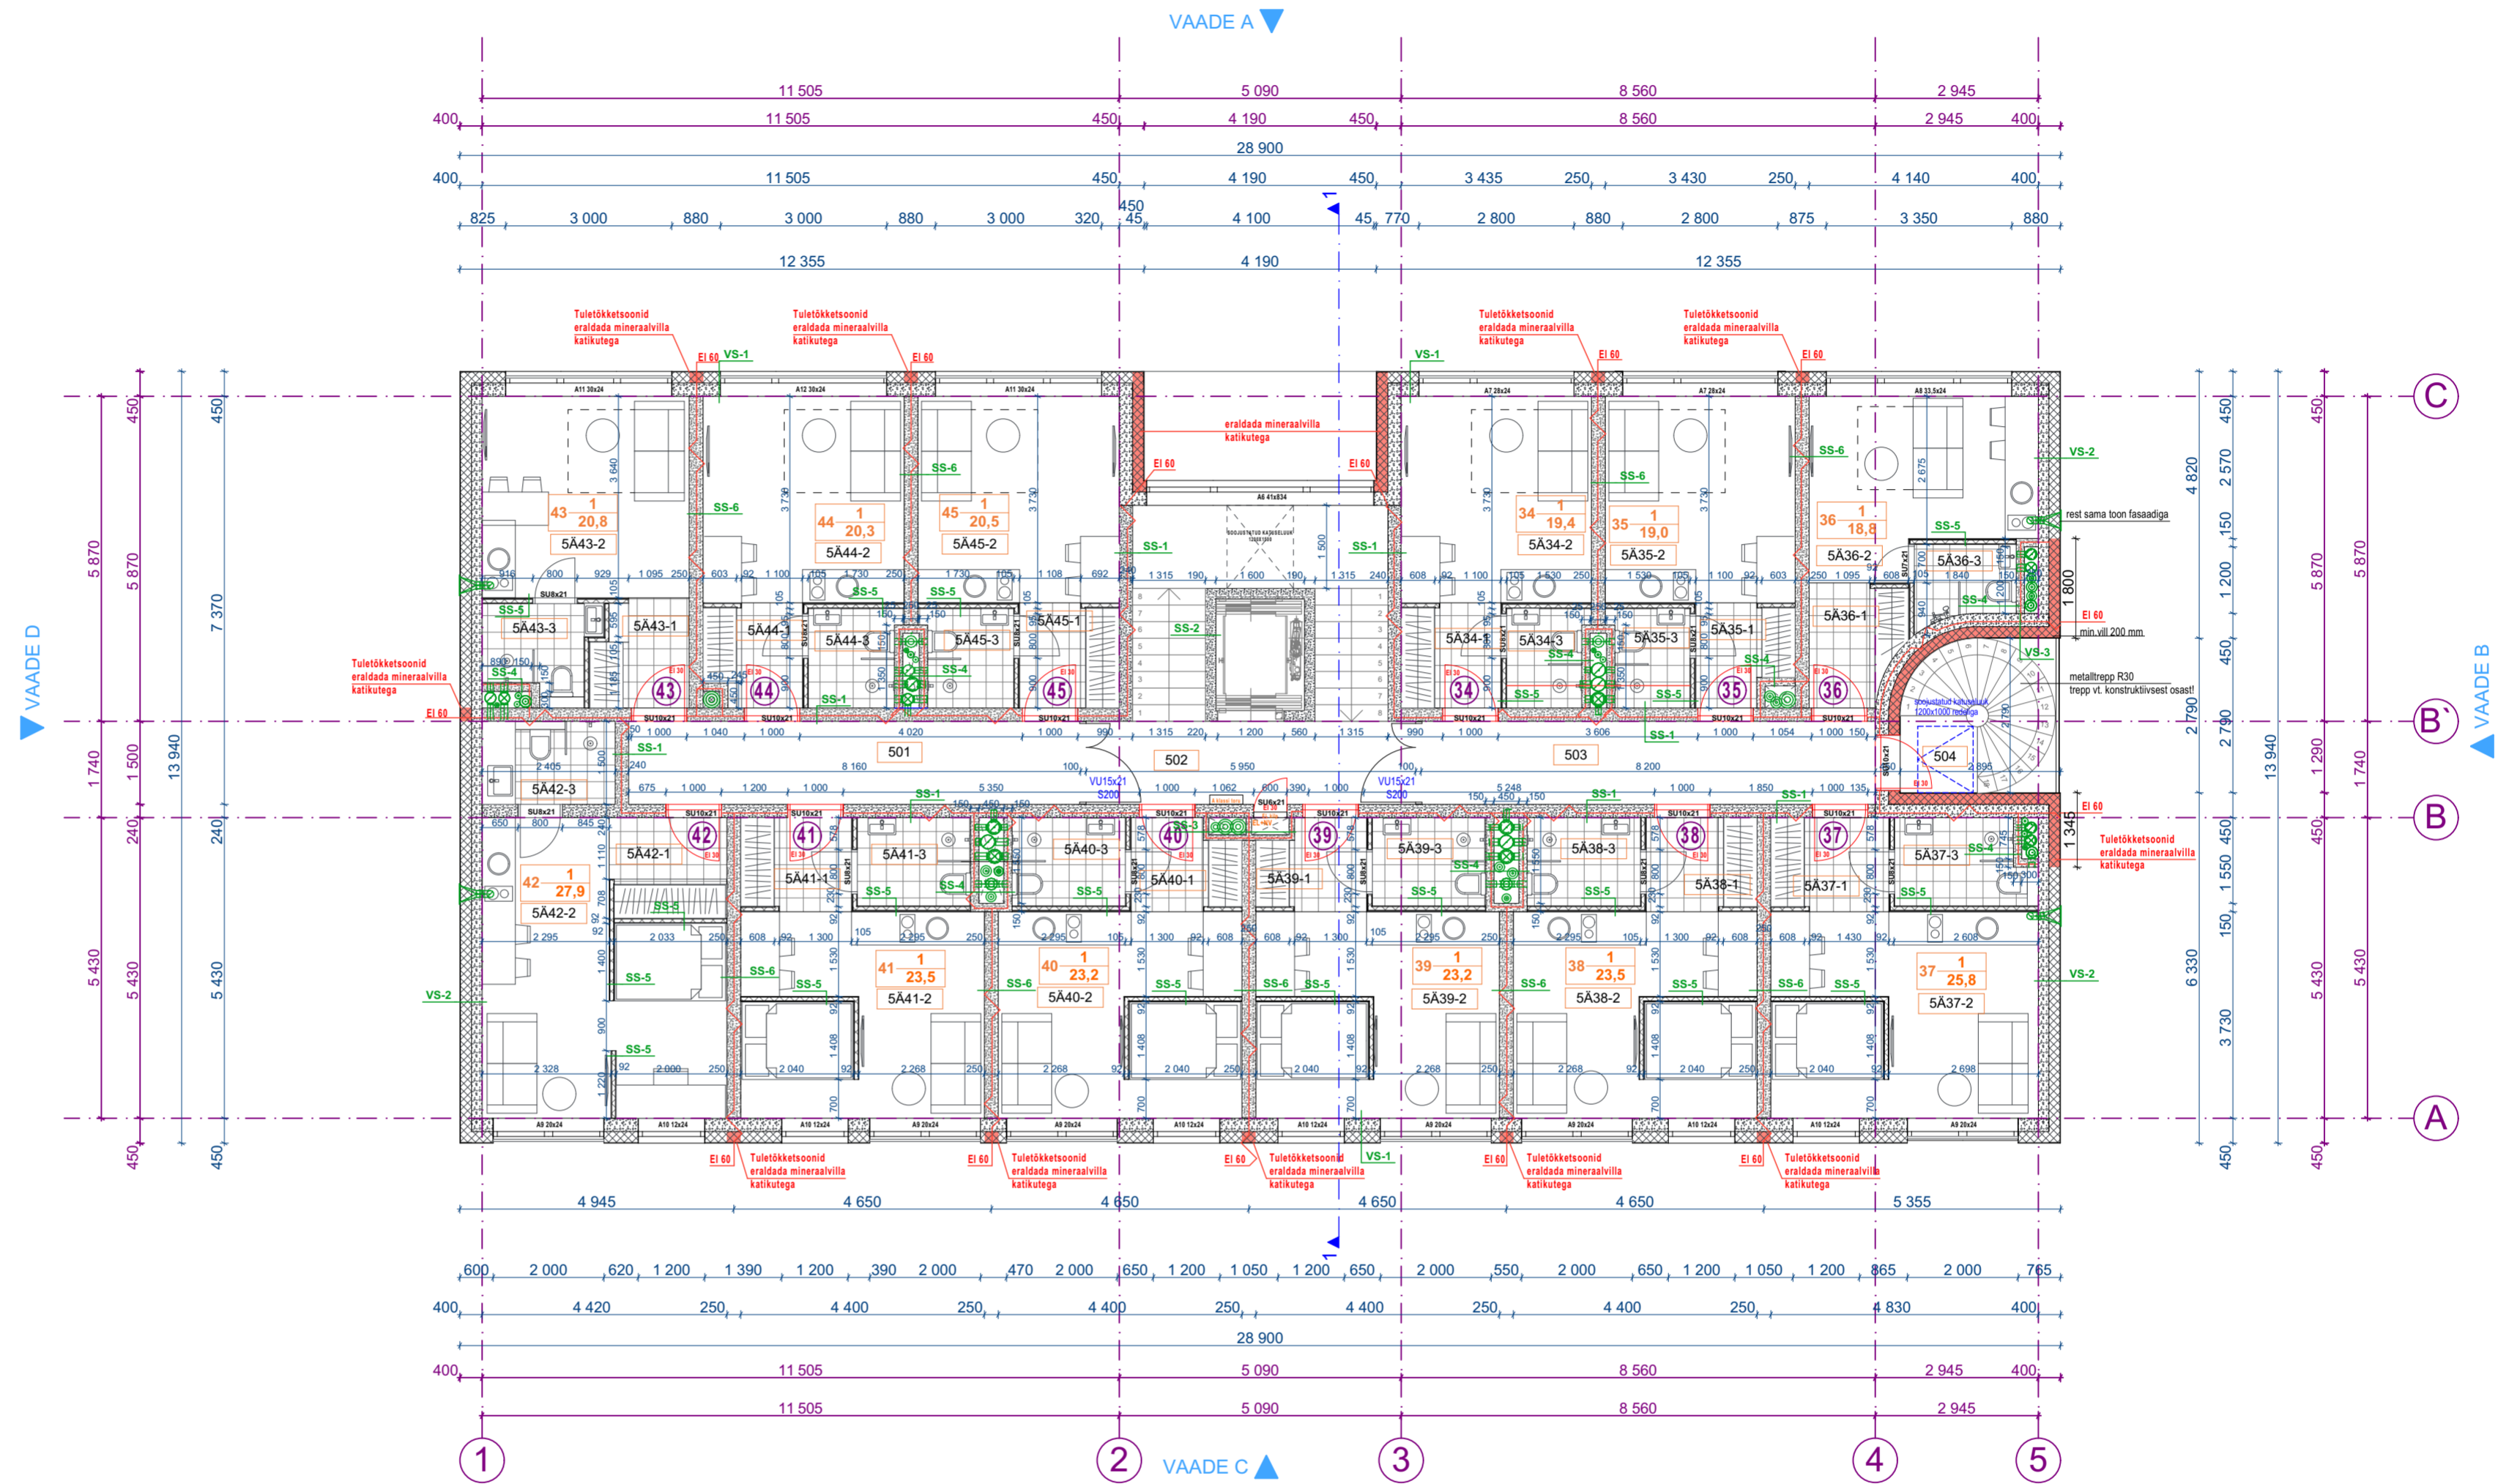

KORRUS
ARHITEKTUURIBÜROO

Järvevana tee 7b/A-korpus 10132 Tallinn
Tel 60 70 808 Fax 60 70 808
e-mail: abkorus@abkorus.ee
MTR reg. nr. EEP000617

Tellijä 1Partner Advisory OÜ

Objekt ÄRIMAJA (KÜLALISKORTERITEGA MAJUTUSHOONE)
Pelguranna tn 3, Põhja-Tallinna LO,
Tallinn, Harjumaa

Joonis VIIENDA KORRUSE PLAAN

Arhitekt AIGAR ROHT

Töö number PR 134/19
Staadium PÕHIPROJEKT

Projekti osa AR

Joonise nr. 08

Möötkava 1:100

Kuupäev 19.02.2020